




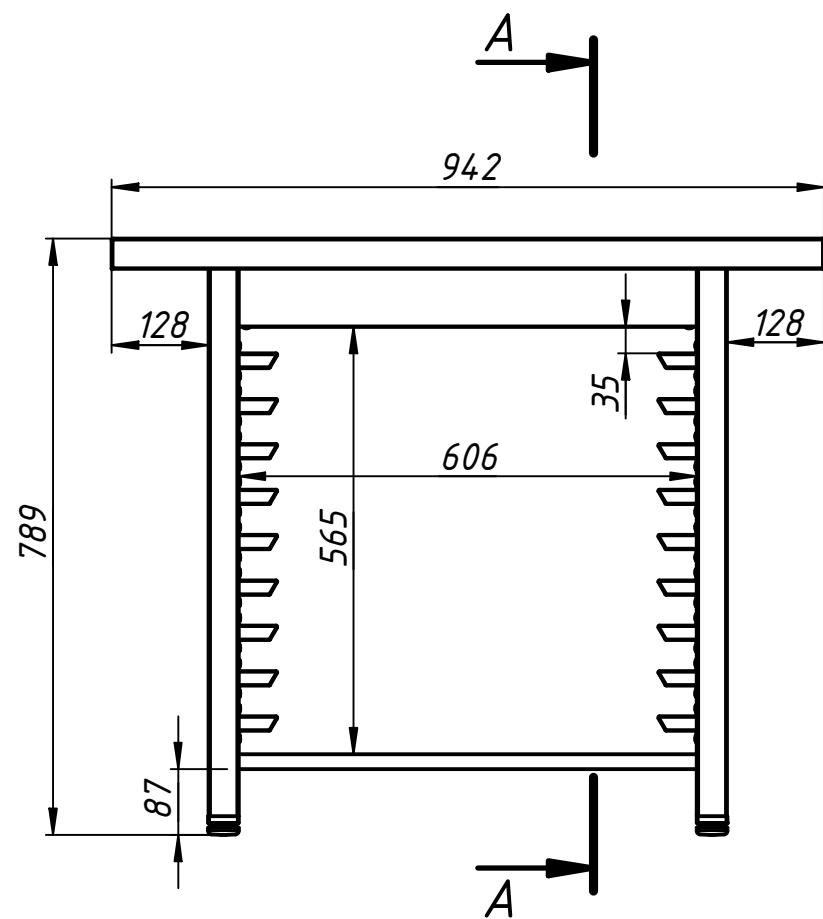


A-A (1:10)


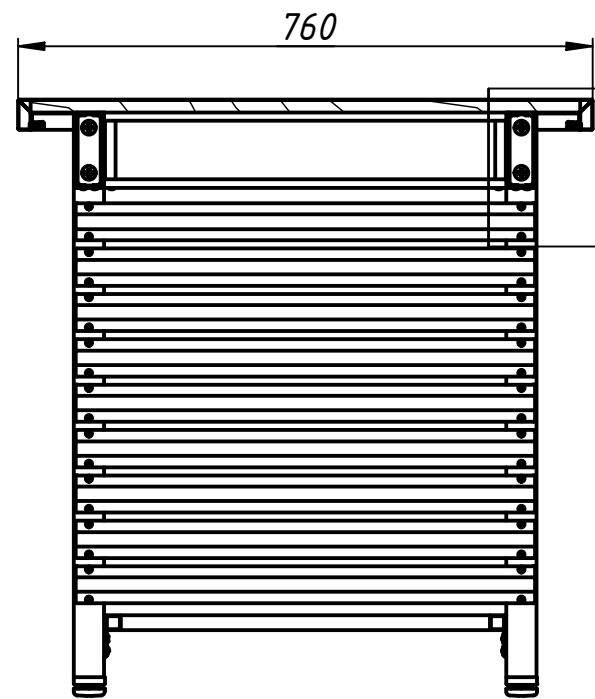


Б

Б (1:2)

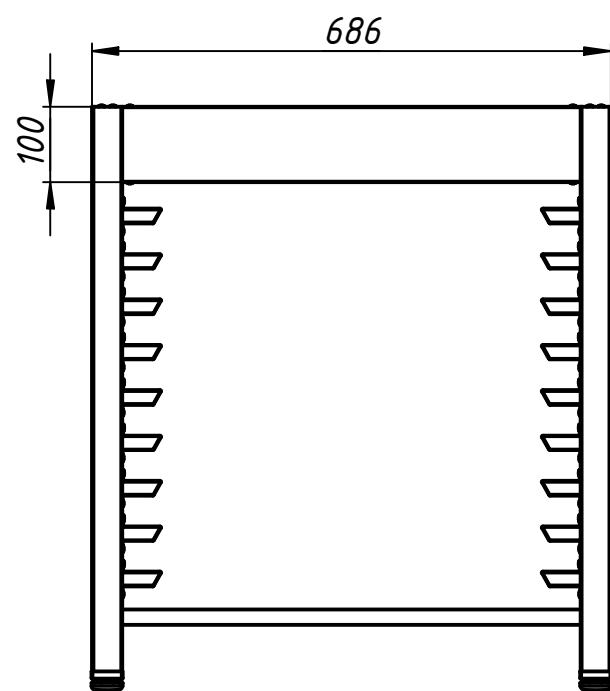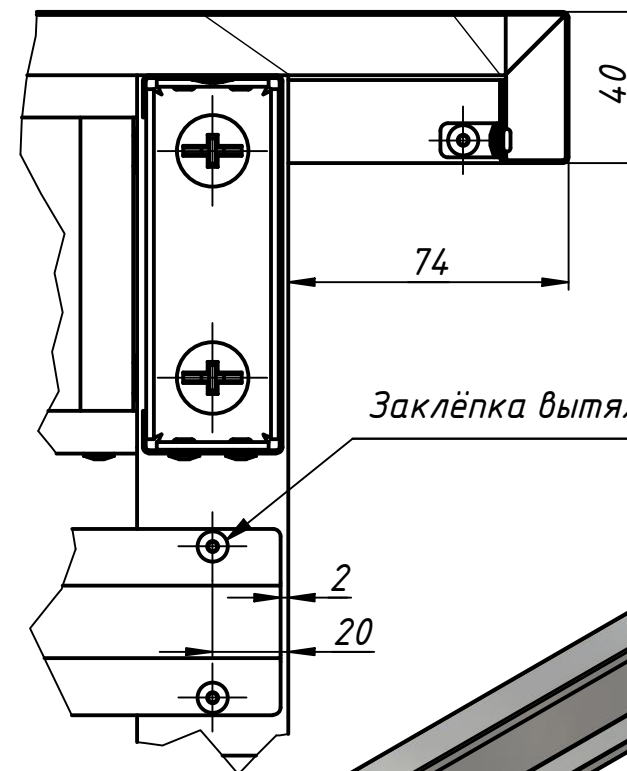

612

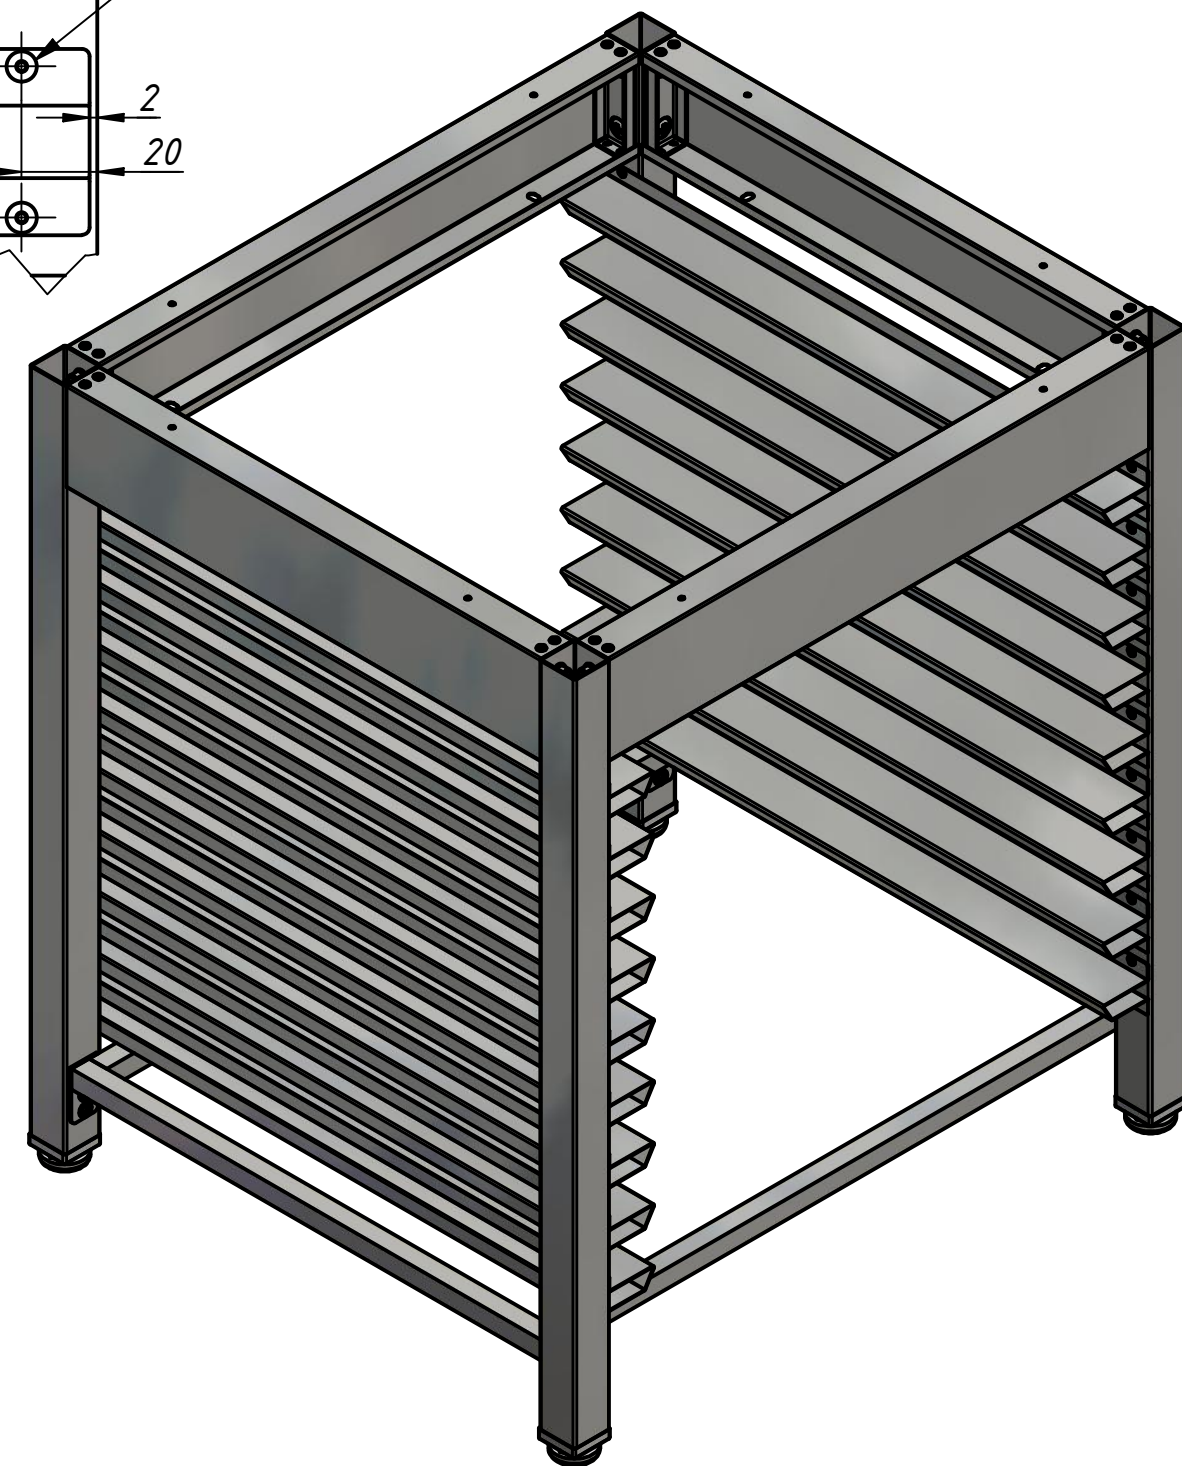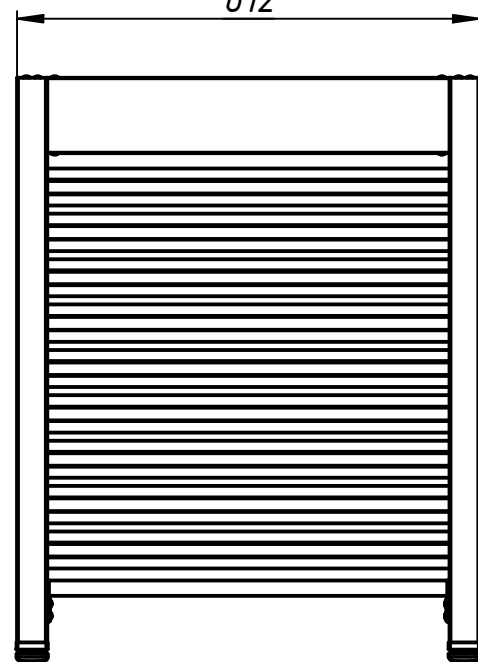

Заказ №1653

Изм.	Лист	№ докум.	Подп.	Дата

ПКУ-1

Лист

Копировал

Формат А3